


MINISTERIO DE CIENCIA Y TECNOLOGIA	<b>GUÍA TÉCNICA DE APLICACIÓN: INSTALACIONES INTERIORES</b>	GUÍA - BT-25
	INSTALACIONES INTERIORES EN VIVIENDAS NÚMERO DE CIRCUITOS Y CARACTERÍSTICAS	Edición: sep 03 Revisión: 1

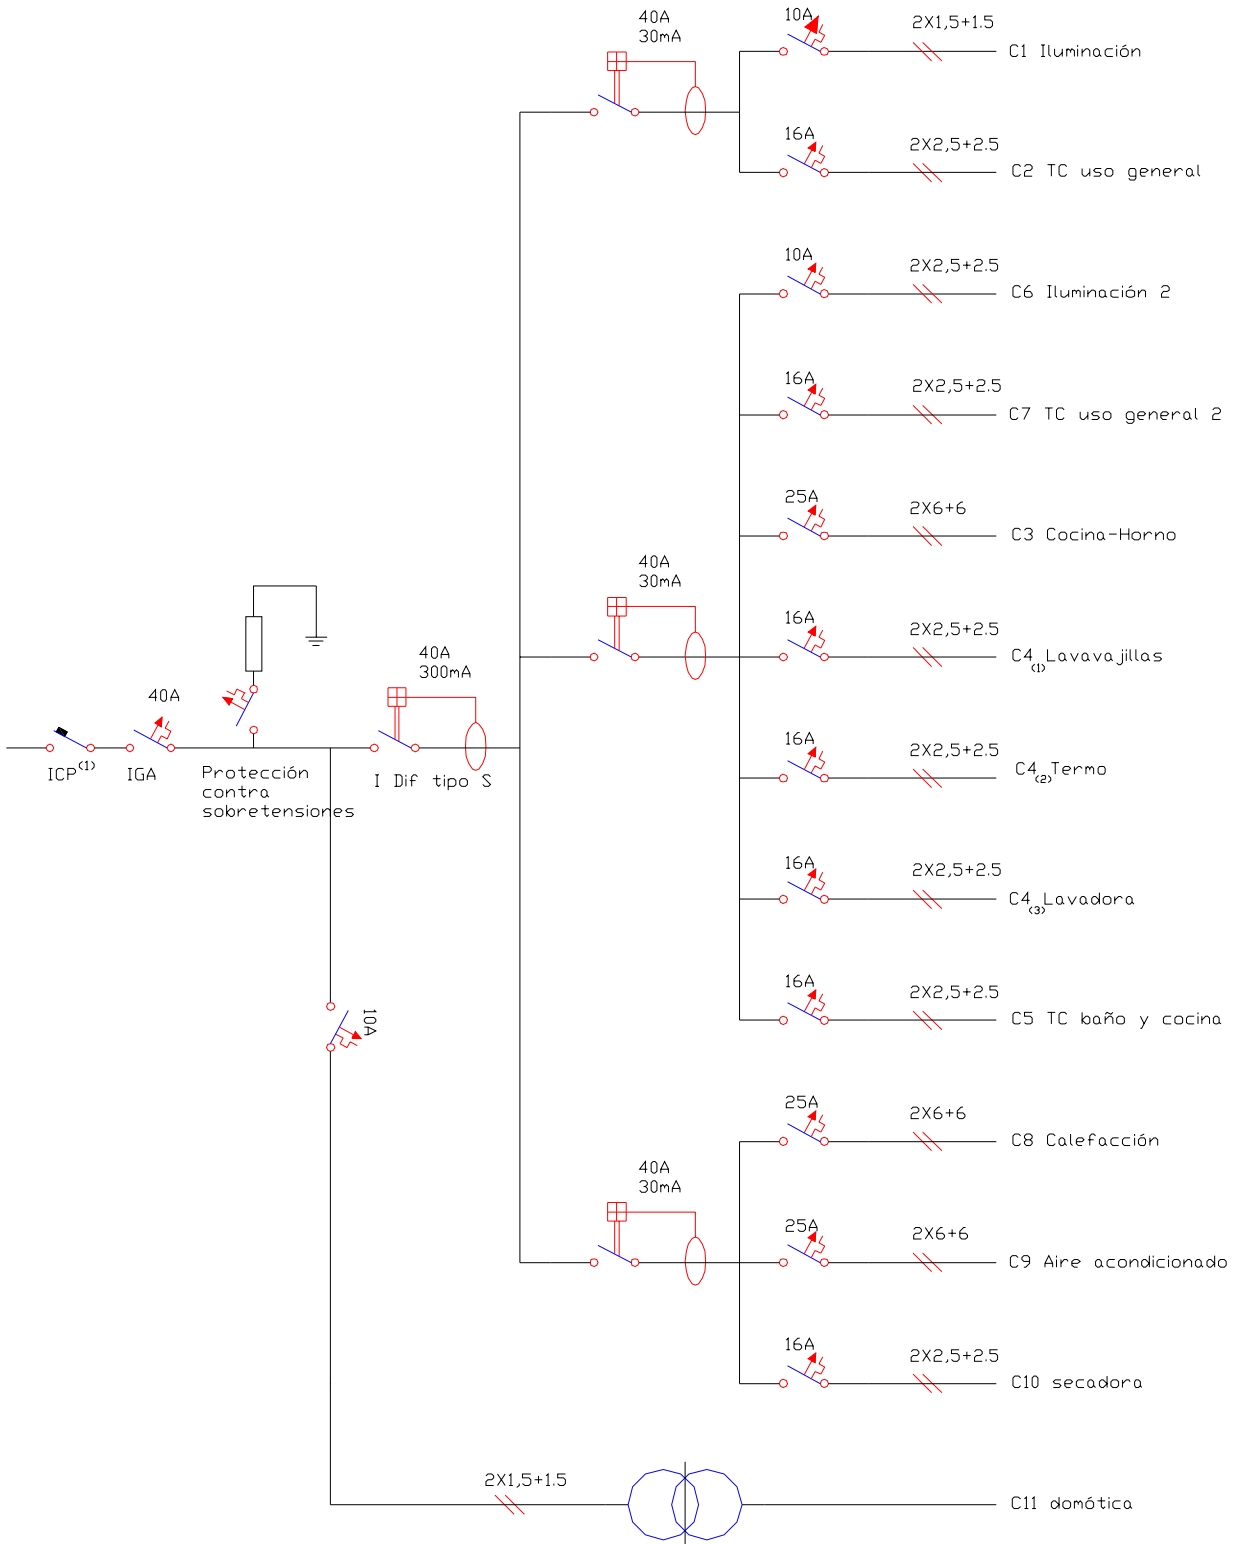

(1) Según la potencia contratada

*Figura C: Ejemplo de esquema unifilar en vivienda con electrificación elevada (previsión de carga 9 200 W).*